



180002280586



中国认可
国际互认
检测
TESTING
CNAS L0690

检 验 报 告

TEST REPORT

中心编号(№): WT2019B03B00595G1



委托单位:

江西雅丽泰建材股份有限公司

Entrusted by

样品名称:

全维铝复合板 (K 式安装)

Sample Name

检验类别:

委托检验

Test Type

国家建筑材料测试中心

National Research Center of Testing Techniques for Building Materials



WT2019B03B00595





国家建筑材料测试中心

(National Research Center of Testing Techniques for Building Materials)

检验报告


(Test Report)

中心编号: **WT2019B03B00595G1**


第 1 页 共 3 页

样品名称	全维铝复合板 (K 式安装)	检验类别	委托检验
委托单位	江西雅丽泰建材股份有限公司	商 标	
生产单位	江西雅丽泰建材股份有限公司	样品状态	样品完好
来样日期	2019 年 10 月 28 日	样品数量	—
生产日期 /批号	—	型号规格	详见图纸
检验依据	各检验项目检验依据详见数据页。		
检验项目	1、气密性能 2、水密性能 3、抗风压性能		
检验结论	*检验结果见第 2 页。*		
附注: 本报告包含附页 4 页, 附页由委托方提供。 本报告为对 2019 年 11 月 27 日编号 WT2019B03B00595 检验报告的更改补充, 原报告即日起作废。			


批 准:

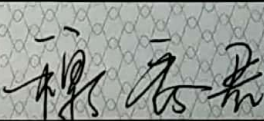

审 核:

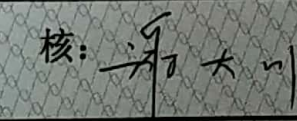

编 制:

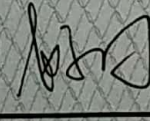

检验单位地址: 北京市朝阳区管庄中国建材院南楼

电话: 65728538

邮编: 100024

国检集团



扫描全能王 创建

国家建筑材料测试中心

(National Research Center of Testing Techniques for Building Materials)

检 验 报 告

(Test Report)

中心编号: **WT2019B03B00595G1**

第 2 页 共 3 页

序号	检验项目	检验结果*		检验依据
1	气密性能	单位缝长	无开启缝	GB/T 15227-2007
		单位面积	$q_A=0.22\text{m}^3/(\text{m}^2 \cdot \text{h})$ (4 级)	
2	水密性能 (稳定加压)	开启部分	无开启扇	GB/T 15227-2007
		固定部分	$\Delta P=1500\text{Pa}$ (4 级)	
3	抗风压性能	变形检测: 正压 $P_1=2.53\text{kPa}$; 负压 $P_1=-2.12\text{kPa}$ 反复加压: 正压 $P_2=3.18\text{kPa}$; 负压 $P_2=-3.18\text{kPa}$ 安全检测: 正压 $P_3=5.31\text{kPa}$; 负压 $P_3=-5.31\text{kPa}$ 三三		

检验单位地址: 北京市朝阳区管庄中国建材院南楼 电话: 65728538 邮编: 100024



国家建筑材料测试中心

(National Research Center of Testing Techniques for Building Materials)

检 验 报 告

(Test Report)

中心编号: **WT2019B03B00595G1**

第 3 页 共 3 页

附表 1

建筑幕墙抗风压性能分级表

分级	1	2	3	4	5	6	7	8	9
分级指标值 P_3	$1.0 \leq P_3 < 1.5$	$1.5 \leq P_3 < 2.0$	$2.0 \leq P_3 < 2.5$	$2.5 \leq P_3 < 3.0$	$3.0 \leq P_3 < 3.5$	$3.5 \leq P_3 < 4.0$	$4.0 \leq P_3 < 4.5$	$4.5 \leq P_3 < 5.0$	$P_3 \geq 5.0$

kPa

注 1): 9 级时需同时标注 P_3 的测试值; 注 2): 分级指标值 P_3 为正、负风压测试值绝对值的较小值。

附表 2

建筑幕墙气密性能分级表

分级代号		1	2	3	4
幕墙开启部分	$\text{m}^3/(\text{m} \cdot \text{h})$	$4.0 > q_L \geq 2.5$	$2.5 > q_L \geq 1.5$	$1.5 > q_L \geq 0.5$	$q_L \leq 0.5$
幕墙整体	$\text{m}^3/(\text{m}^2 \cdot \text{h})$	$4.0 > q_A \geq 2.0$	$2.0 > q_A \geq 1.2$	$1.2 > q_A \geq 0.5$	$q_A \leq 0.5$

附表 3

建筑幕墙水密性能分级表

分级代号		1	2	3	4	5
分级指标 ΔP	固定部分	$500 \leq \Delta P < 700$	$700 \leq \Delta P < 1000$	$1000 \leq \Delta P < 1500$	$1500 \leq \Delta P < 2000$	$\Delta P \geq 2000$
	可开启部分	$250 \leq \Delta P < 350$	$350 \leq \Delta P < 500$	$500 \leq \Delta P < 700$	$700 \leq \Delta P < 1000$	$\Delta P \geq 1000$

Pa

注: 5 级时需同时标注固定部分和开启部分 ΔP 的测试值。

本报告结束

检验单位地址: 北京市朝阳区管庄中国建材院南楼


电话: 65728538

邮编: 100024



扫描全能王 创建

由 Autodesk 教育版产品制作

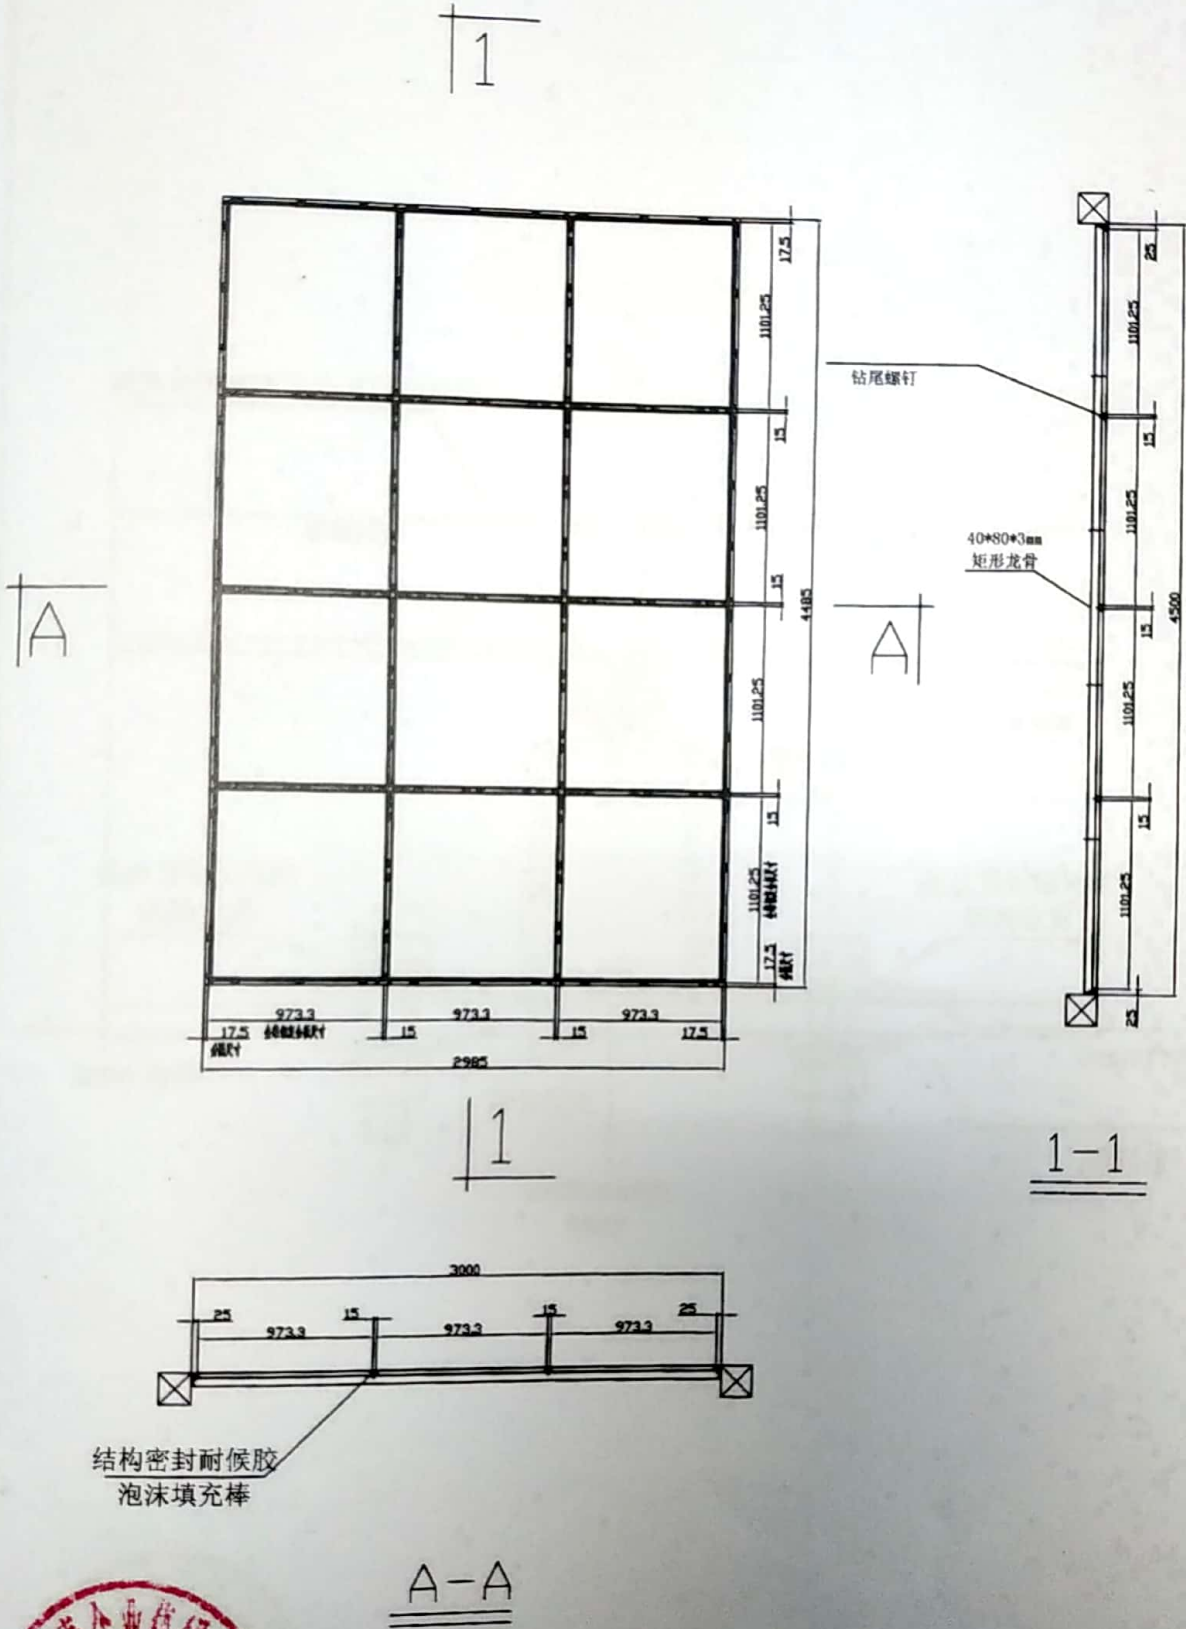


由 Autodesk 教育版产品制作



设计	审核	校对	制图	全维铝复合板 (K式安装) 三性检测	图名:
设计	审核	校对	制图		大样图 (一)
设计	审核	校对	制图	田 Autodesk 教育版产品制作	日期
设计	审核	校对	制图		比例



扫描全能王 创建

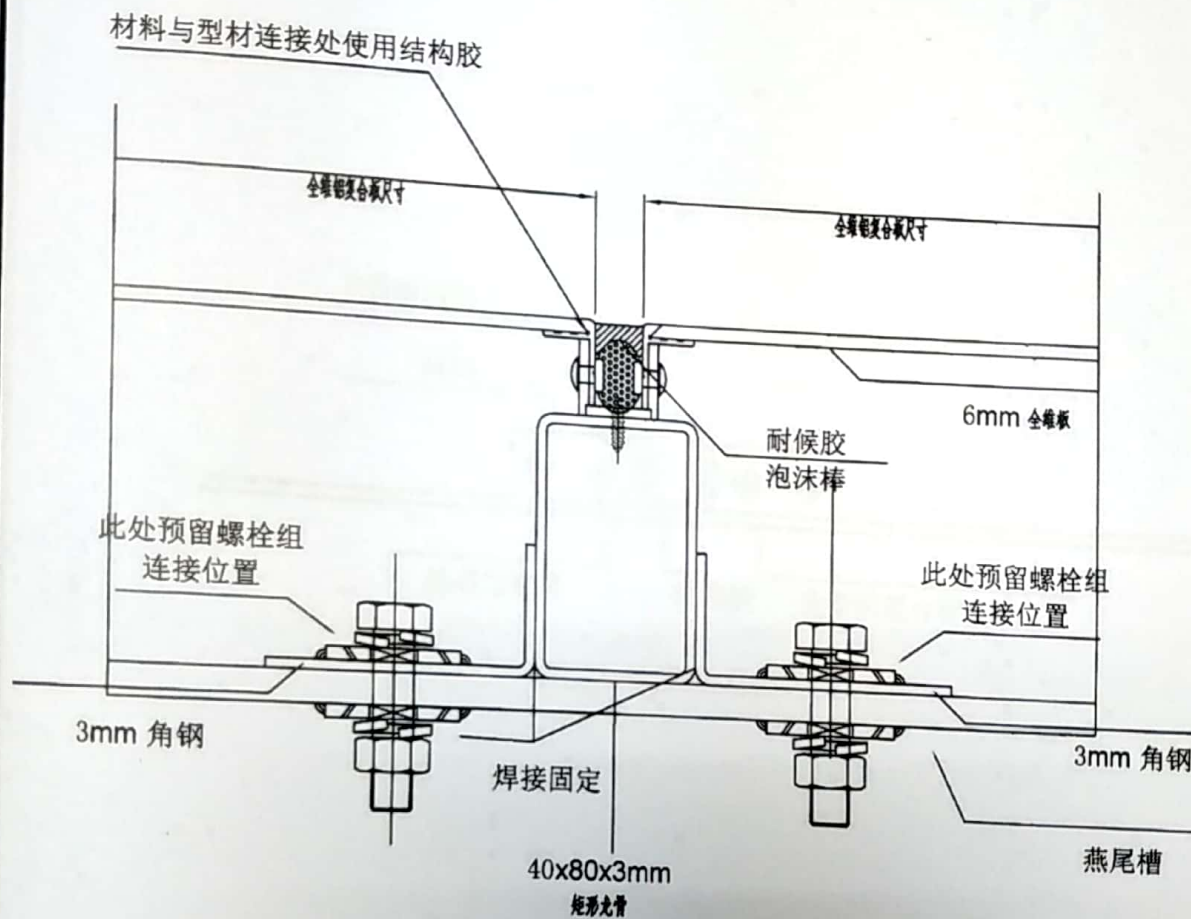


由 Autodesk 教育版产品制作



设计	审核	校对	制图	日期	比例	图名	图号	图例
						节点图(一)		



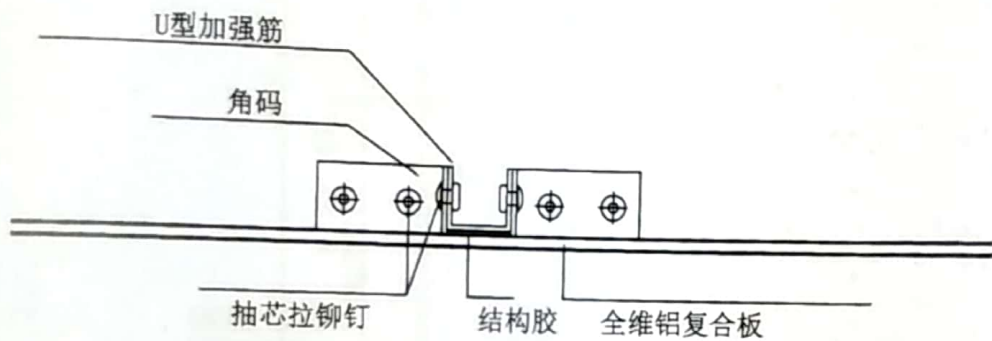

由 Autodesk 教育版产品制作




设计	审核	工艺	全维铝复合板 (X式安装) 三性检测	名称:	节点图(二)			
校核	技术部	制图		图号:				
审核				日期:				
比例		日期		材料		规格		

由 Autodesk 教育版产品制作



扫描全能王 创建

由 Autodesk 教育版产品制作

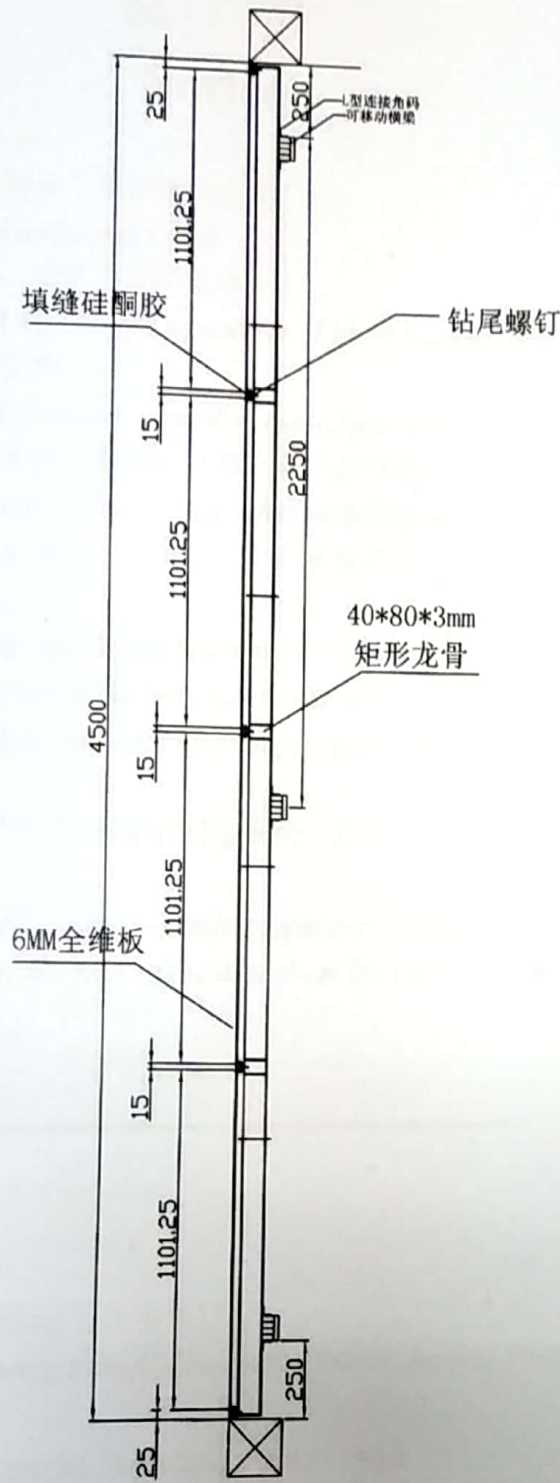

由 Autodesk 教育版产品制作



设计	工程名称	全维铝复合板(K式安装)三性检测	图名	安装剖面图	
校核	审核				
审核	日期		由 Autodesk 教育版产品制作	图号	
比例					



说 明

Notice

- 1、本报告无中心“检验专用章”和骑缝章无效。

This test report is invalid without the seal.

- 2、本报告无“编制、审核、批准”签字无效。

This test report is invalid without the signatures of the related persons.

- 3、本报告涂改、部分复印无效。

This test report is invalid if erased, altered or copied partially.

- 4、对本报告若有异议，应于收到报告之日起十五日内向本中心提出，逾期恕不受理。

Any doubt should inform us within 15 days after receiving the test report.

- 5、委托检验样品和委托信息由委托人提供，中心不对其真实性负责，委托检验结果仅对来样负责。

The commissioned testing samples and commission information are provided by the applicant. The results shown in the test report refer only to the sample(s) tested unless otherwise stated. Identifying authenticity of the supplied samples and information is out of our responsibility.

- 6、本报告采用防伪纸张，复印后应带有网格底纹，数据页背面的编号为随机编号，与报告内容无关。

This test report is printed on anti-counterfeiting paper. Its copy should have grid shading. The numbers on the back of the data sheet are random numbers not related with the report.

本中心联系方式：

地址（Address）：北京市朝阳区管庄东里1号

No.1 Guanzhuang Dongli, Chaoyang District, Beijing 100024, P.R.China.

邮编（Post Code）：100024

电话（Tel）：（86-10）65728538 51167681 / 7983 / 7984

传真（Fax）：（86-10）65715991

报告真伪查询：Tel：（86-10）51167679

Fax：（86-10）65764684

网址（Web）：<http://www.cbmtc.com> www.chinabmnet.com www.ctc.ac.cn

电子邮箱（E-mail）：baogao@ctc.ac.cn

